
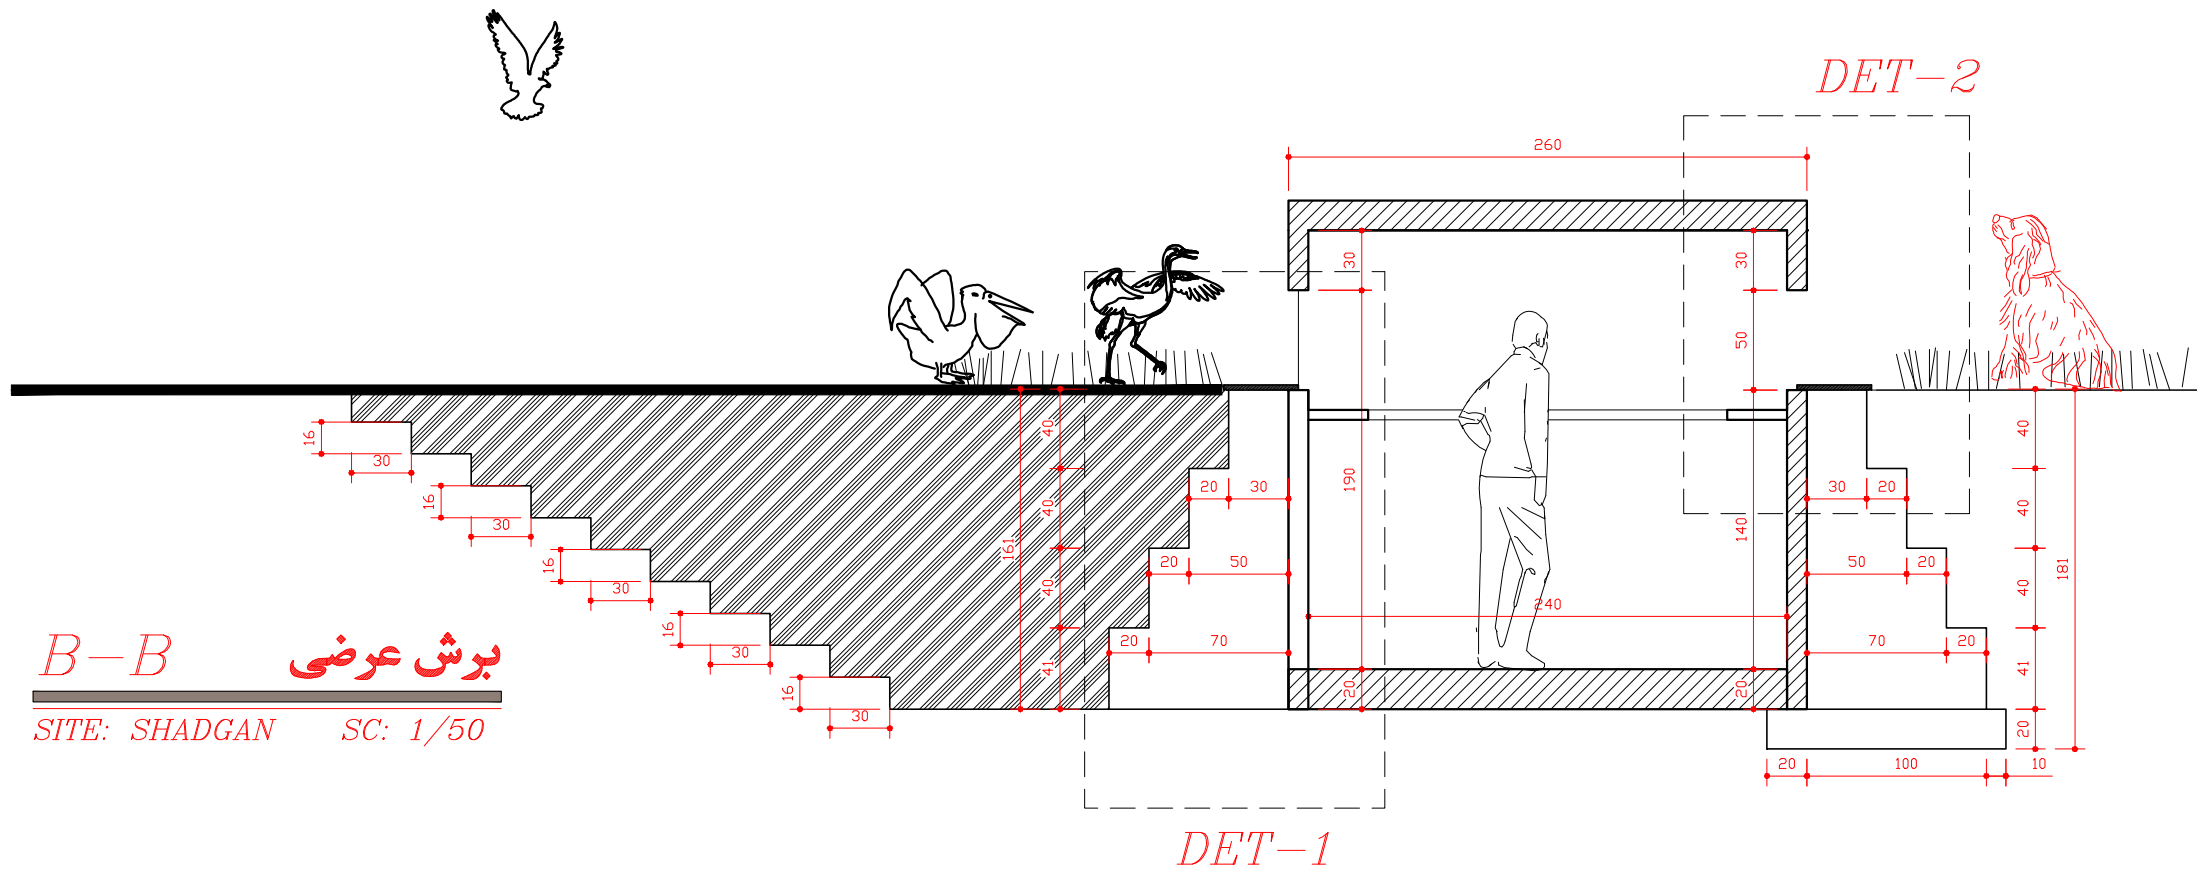


A-A **برش عرضی**
SITE: SHADGAN SC: 1/50

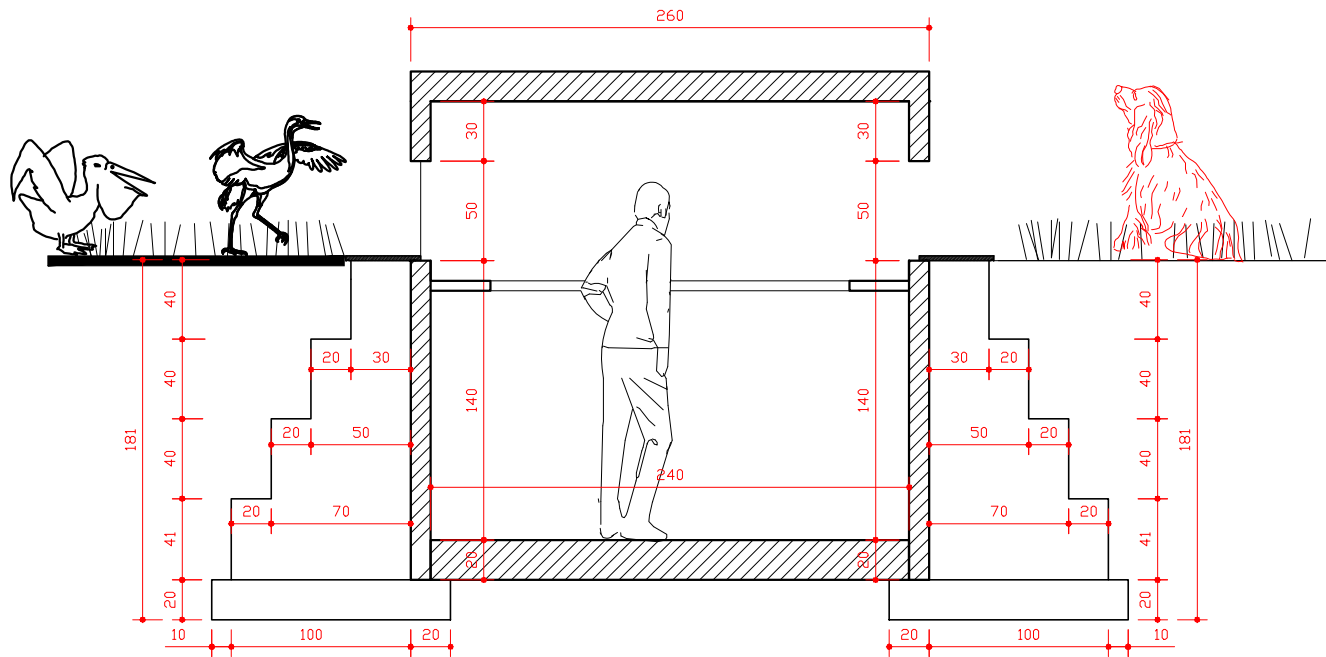

عنوان نقشه:		طرح:		مرحله:		مهندسين مشاور معمار و شهرساز	
DRAWING TITLE:		DESIGNED BY:		دو			
شماره فابل:		شماره طرح:		ترسيم:		رشته:	
		DRAWN BY:		معماری			