



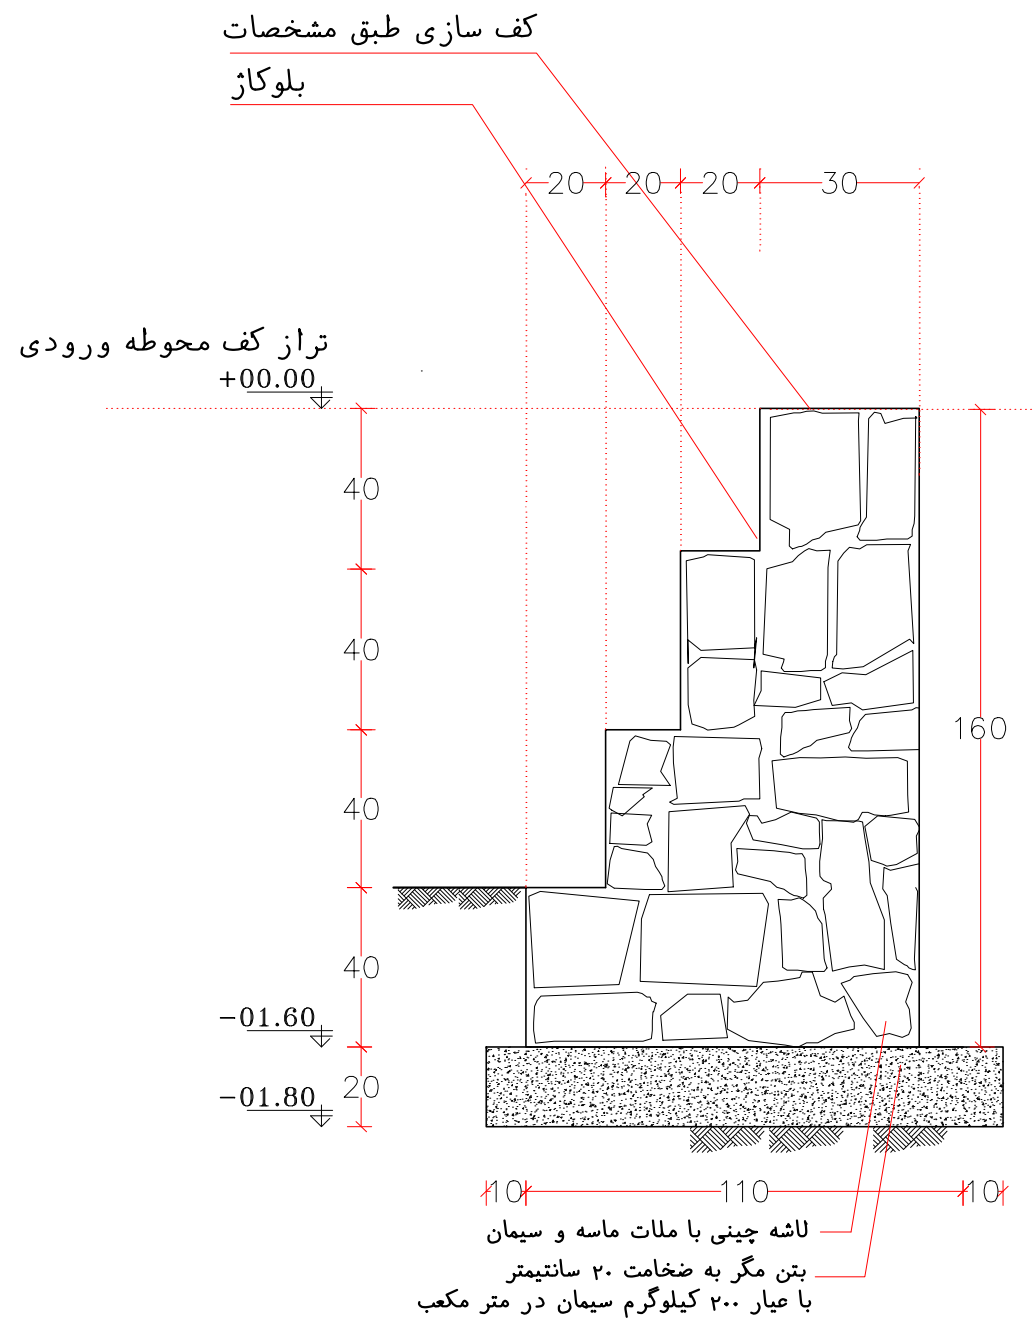

DET: 1

SITE: SHADGAN SC: 1/25

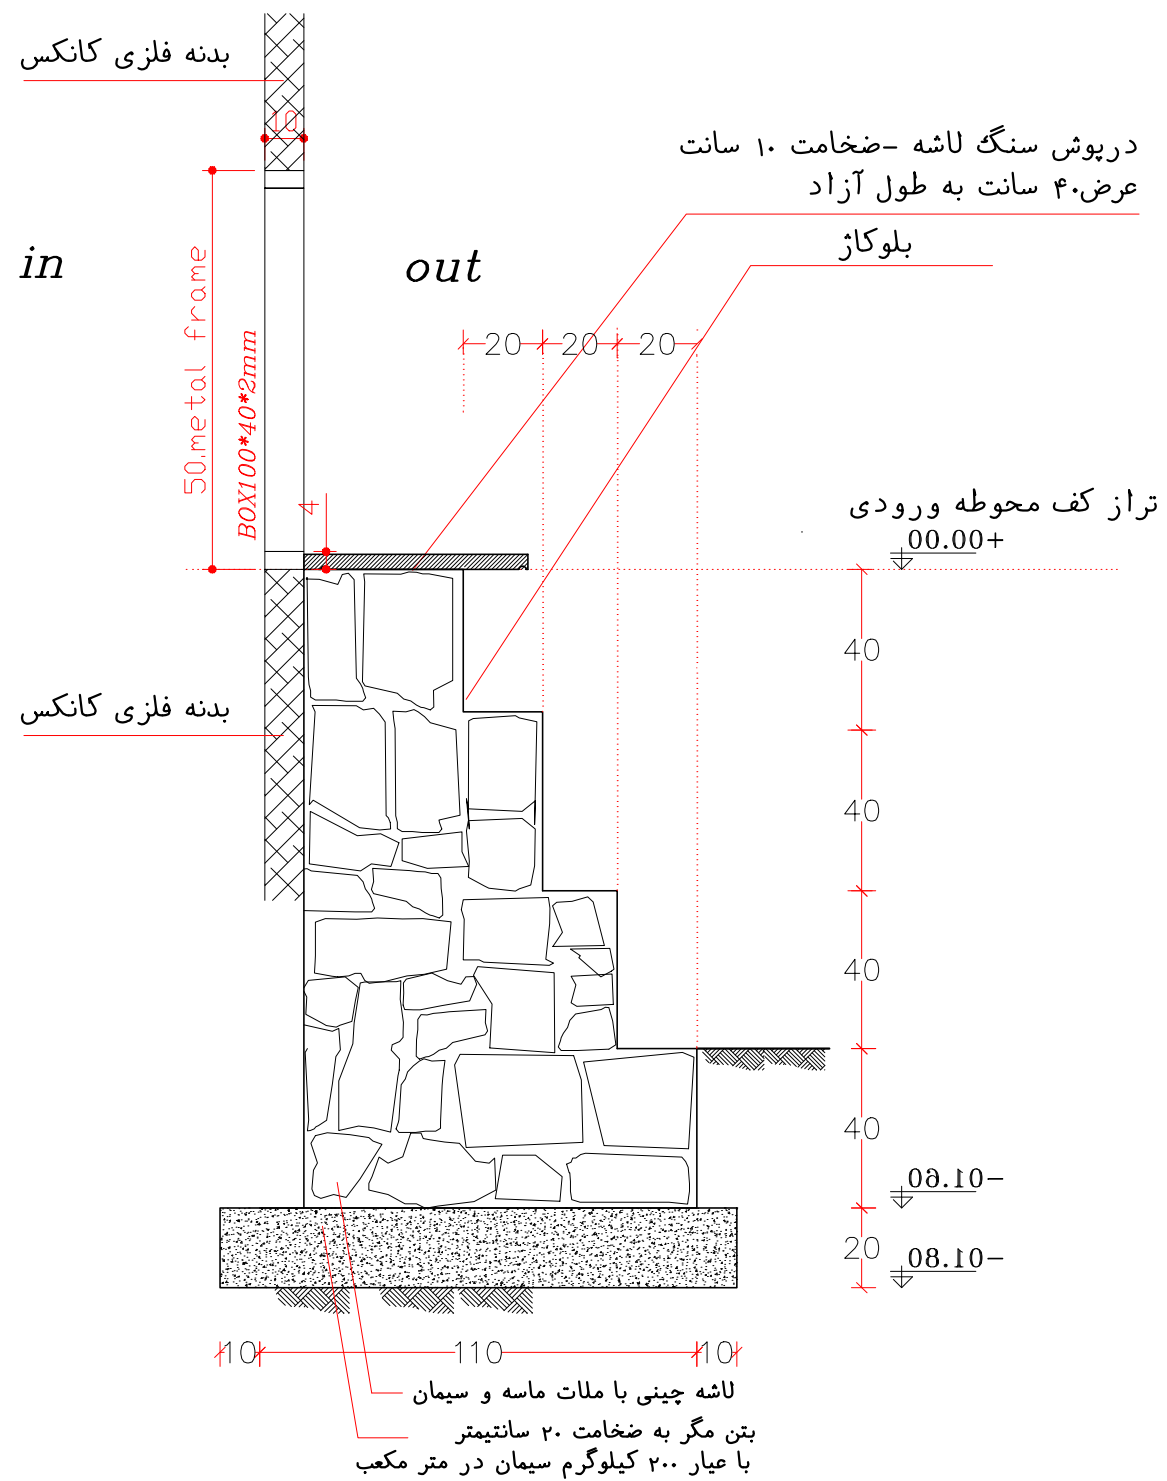

DET: 2

SITE: SHADGAN SC: 1/25

عنوان نقشه:		طرح:	مرحله:	مهندسین مشاور معمار و شهرساز	
DRAWING TITLE:		DESIGNED BY:	دو		
شماره فایل:	شماره طرح:	ترسیم:	رشته:	معماری	
		DRAWN BY:			