




M. WIN T-1
SITE: SHADGAN SC: 1/25

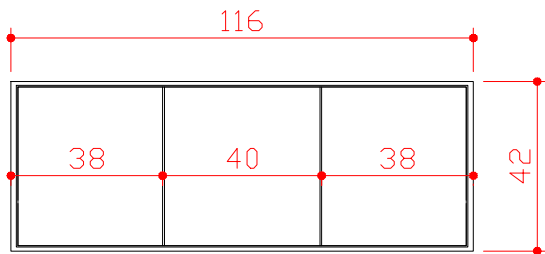



M. WIN T-1
SITE: SHADGAN SC: 1/25

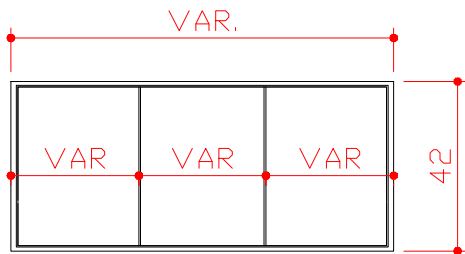

M. WIN T-1
SITE: SHADGAN SC: 1/25

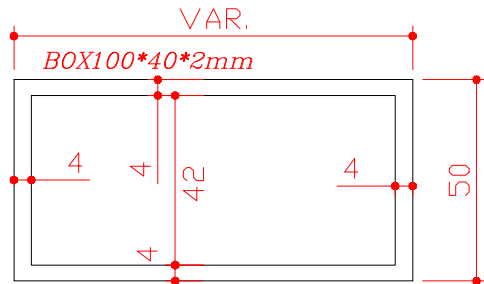

WIN.FRAME
SITE: SHADGAN SC: 1/25

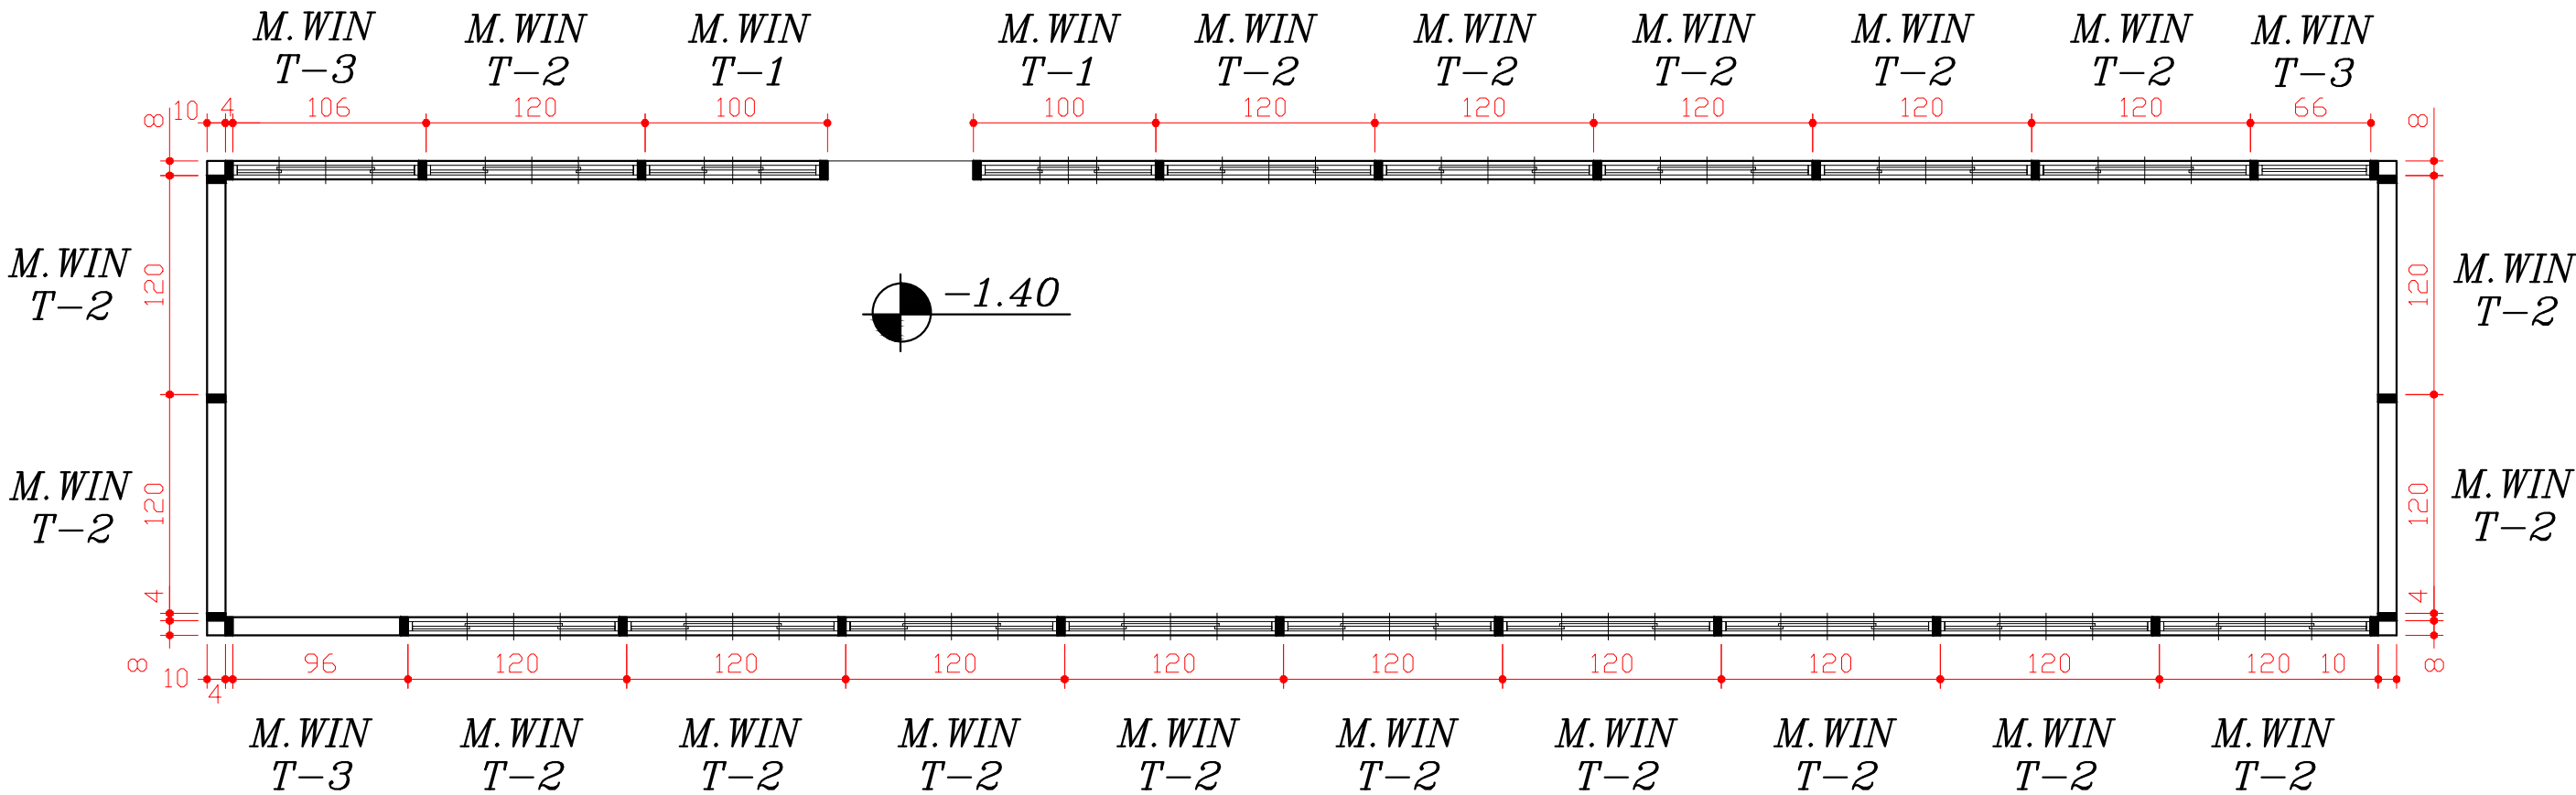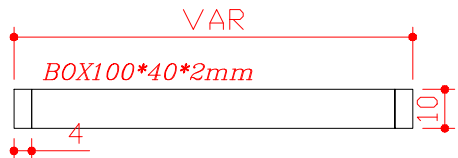

پلان تیپ بندی در و پنجره ها
SITE: SHADGAN SC: 1/50

عنوان نقشه:		طرح:	مرحله:	مهندسين مشاور معمار و شهرساز	
DRAWING TITLE:		DESIGNED BY:	دو		
شماره فابل:	شماره طرح:	ترسيم:	معماری	رشته:	
		DRAWN BY:	PRODUCED BY AN AUTODESK EDUCATIONAL PRODUCT		