



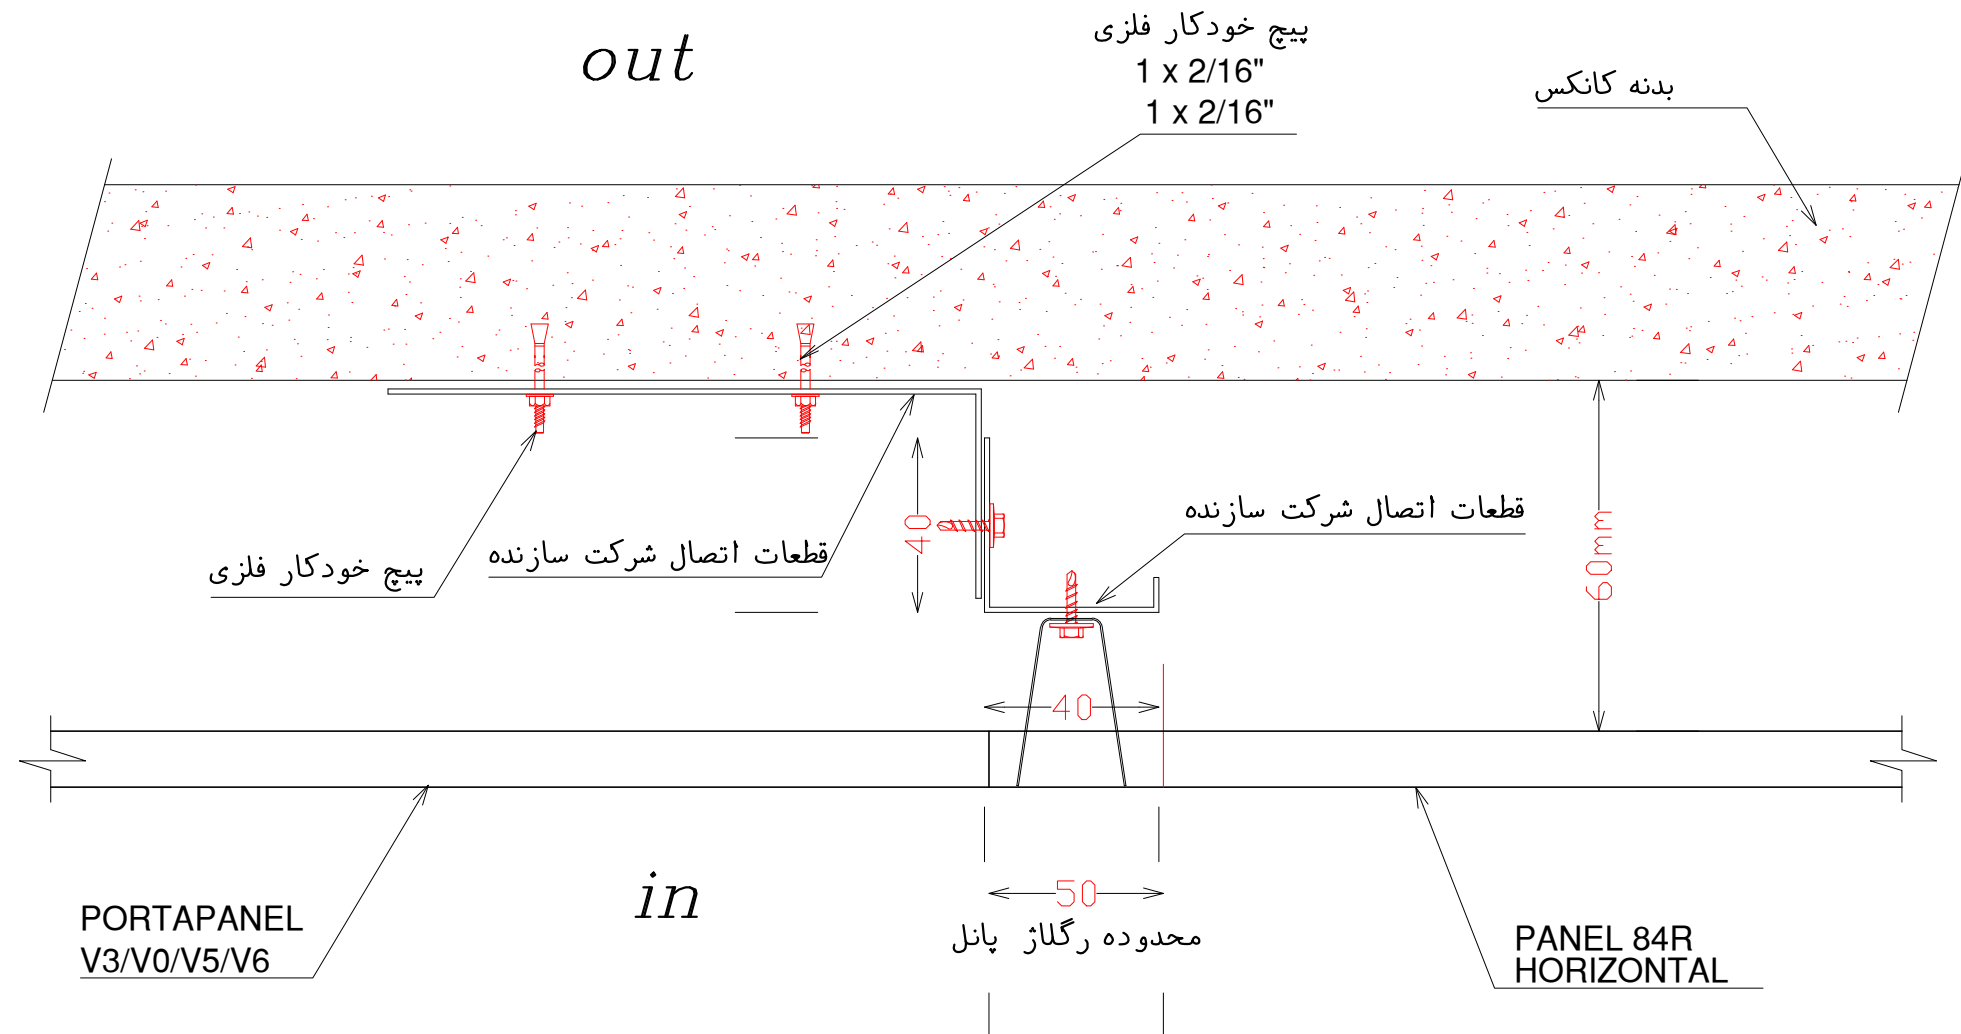

جزئیات اجرایی پانل دیواری

SITE: SHADGAN

SC: 1/10

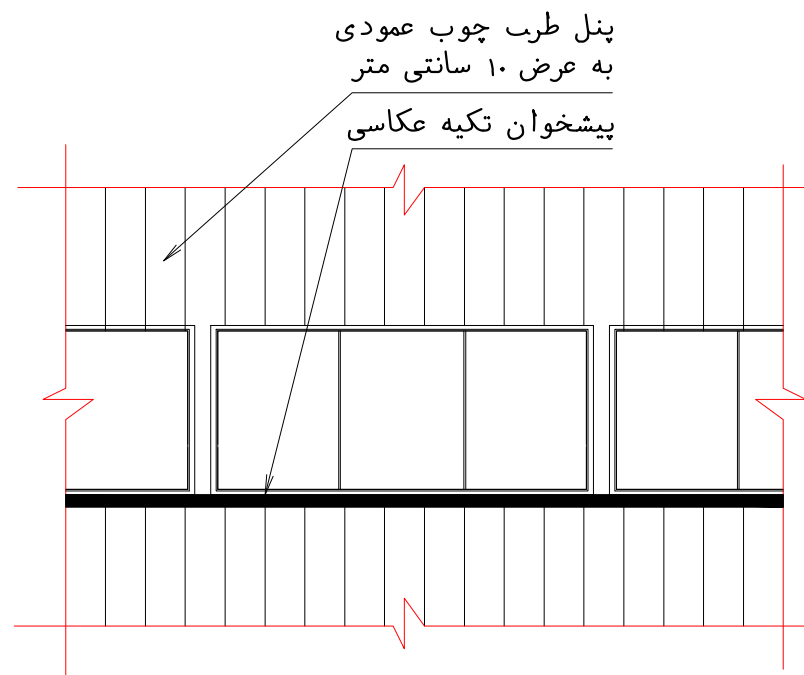

نمای عمومی دیوار کوب

SITE: SHADGAN

SC: 1/10

۰۱. پنل‌ها بسته به شرایط مالی می‌تواند از چوب یا قطع‌ات پلاستیک طرح چوب باشد.

۰۲. دیوار کوبها به صورت عمودی نصب شوند.

مرحله: دو		طرح: عنوان نقشه:		مهندسین مشاور معمار و شهرساز	
رشته: معماری		ترسیم: شماره طرح:		DRAWING TITLE:	
DESIGNED BY:		شماره فایل:		DRAWN BY:	