


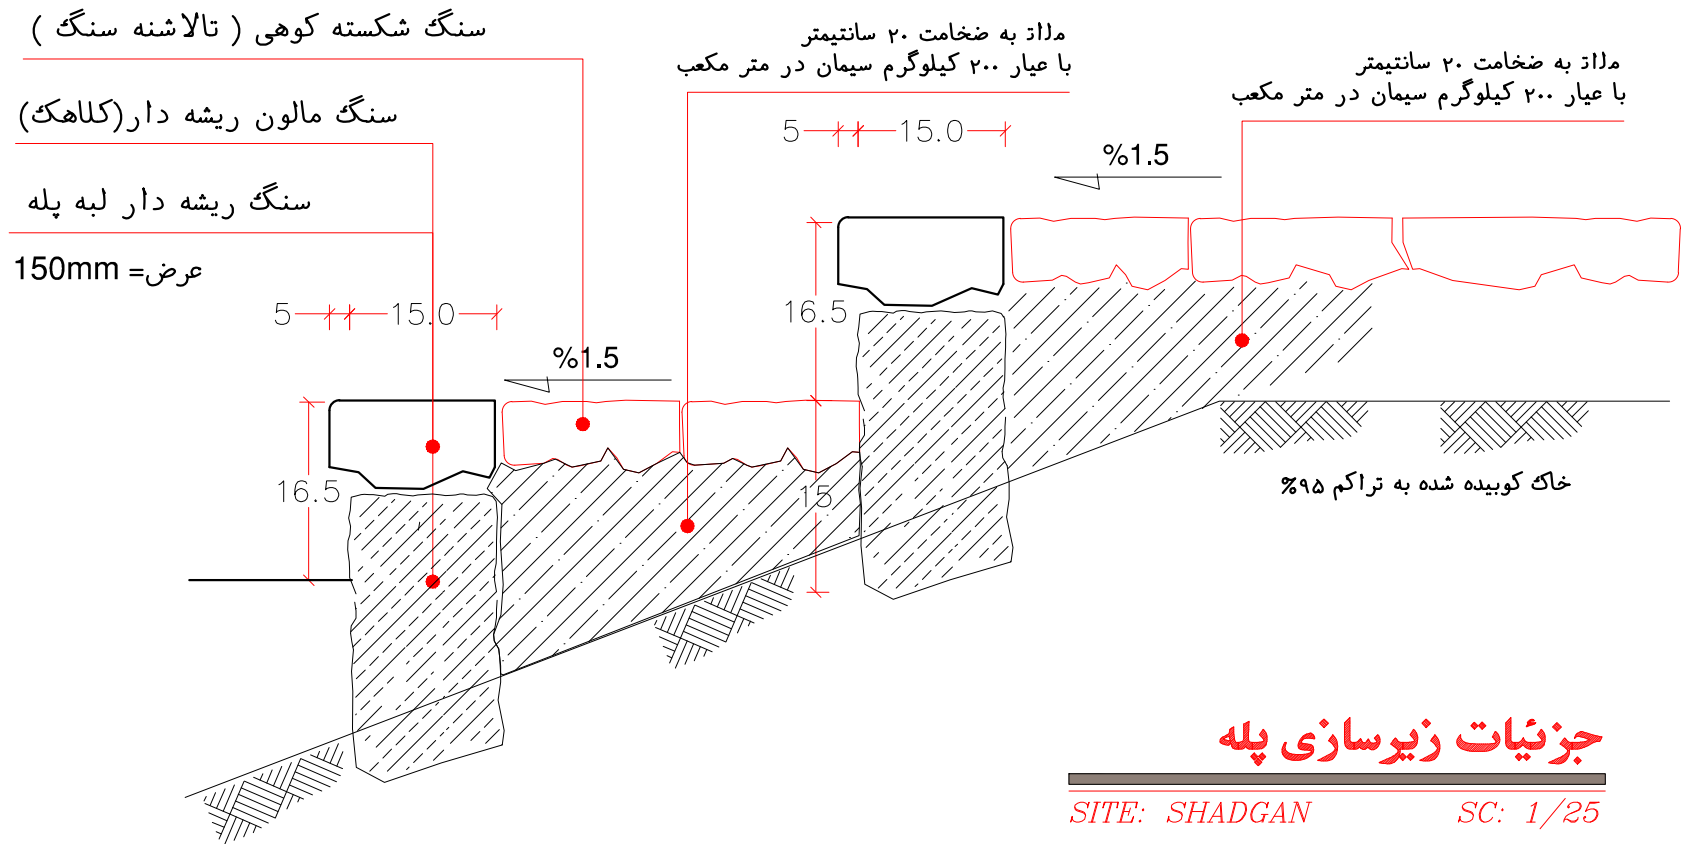

عنوان نقشه:		طرح:	مرحله:	مهندسین مشاور معمار و شهرساز	
DRAWING TITLE:		DESIGNED BY:	PHASE:		
شماره فایل:	شماره طرح:	ترسیم:	رشته:	معماری	PRODUCED BY AN AUTODESK EDUCATIONAL PRODUCT
		DRAWN BY:	7812		